



# Enklawa winogrady


BUDYNEK **A**

2 PIĘTRO


LOKAL **Aa8**

3 pokoje + aneks kuchenny

POWIERZCHNIA **72,94**

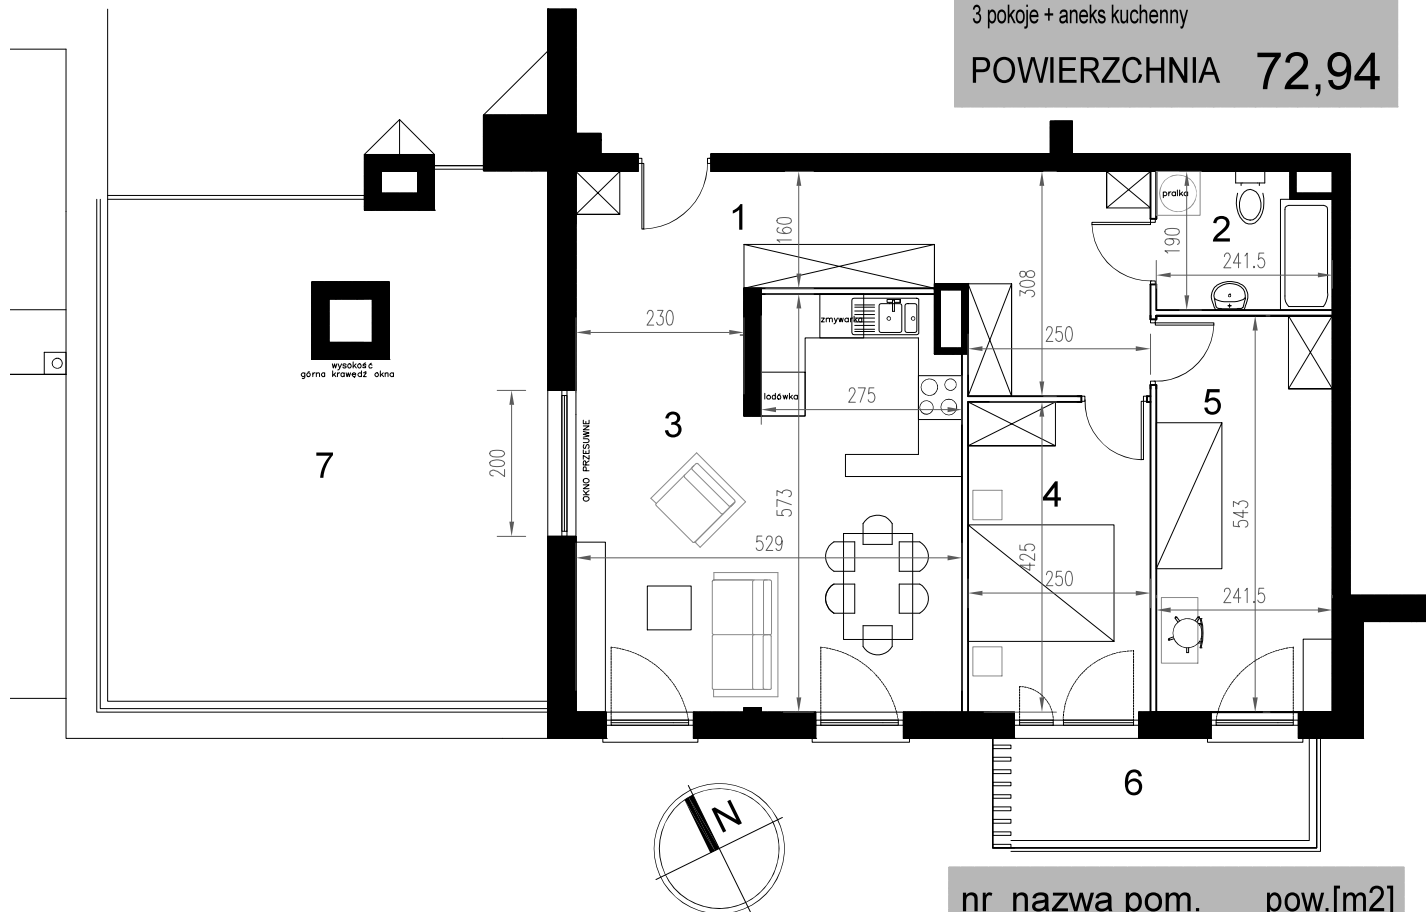

nr	nazwa pom.	pow.[m2]
1	hol	16,00
2	łazienka	4,24
3	pokój z a.kuchennym	29,40
4	pokój	10,42
5	pokój	12,88
6	balkon	5,73
7	taras	41,95

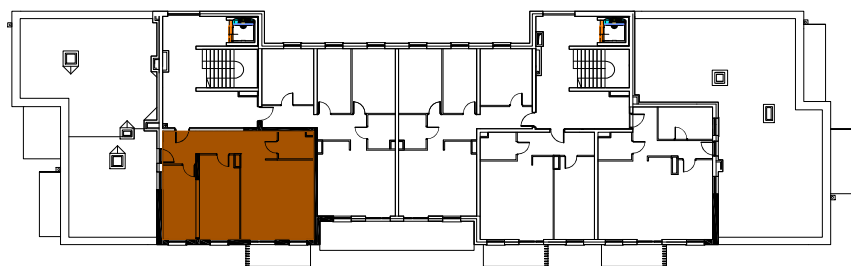

ściany działowe (możliwa inna aranżacja) 
 ściany konstrukcyjne / piony instalacyjne 
 wejście do lokalu

Niniejszy dokument nie stanowi oferty w rozumieniu postanowienia Kodeksu Cywilnego.

Wymiary pomieszczeń podano w stanie surowym w [cm]

Wymiary pomieszczeń mają charakter poglądowy i mogą ulec zmianie

Karta katalogowa zawiera przykładową aranżację mieszkania

Powierzchnia pomieszczeń podana zgodnie z PN -ISO 9836:1997 oraz Rozporządzenie Ministra Transportu, Budownictwa i Gospodarki Morskiej w sprawie szczegółowego zakresu i formy projektu budowlanego (po wykończeniu tynkiem gr.15mm)