





Enklawa
winogrady



BUDYNEK **A**
2 PIĘTRO




LOKAL **Ab8_9**
4 pokoje + aneks kuchenny

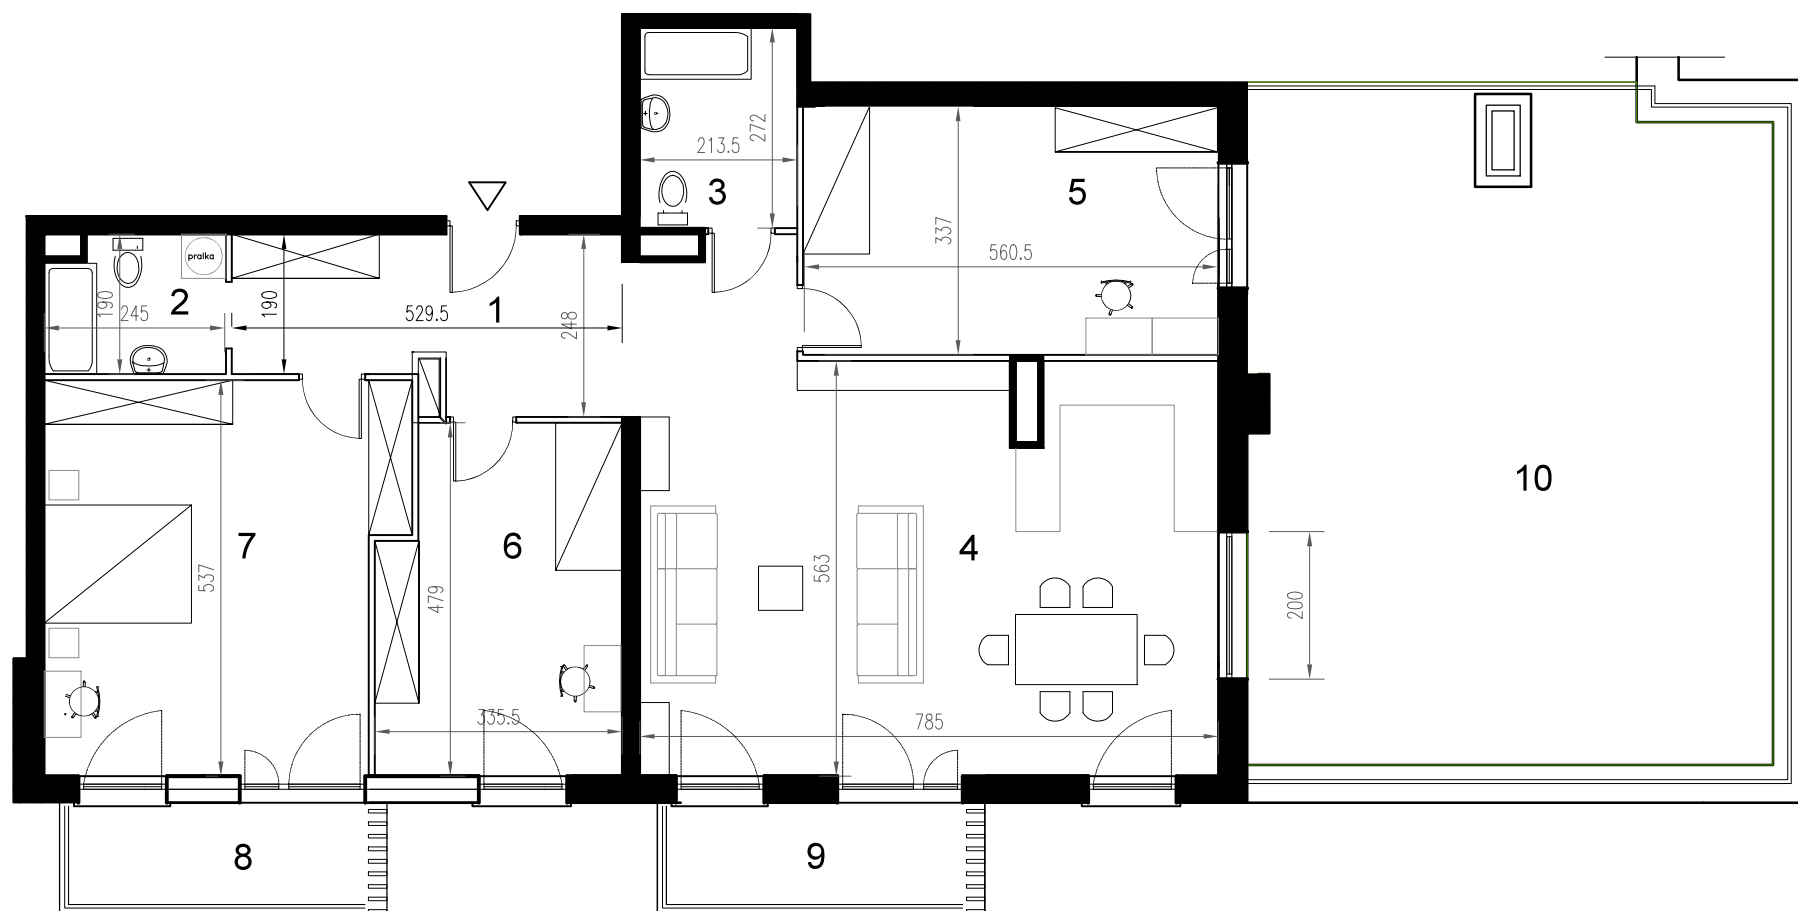POWIERZCHNIA **126,29**

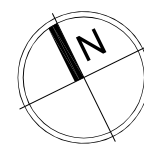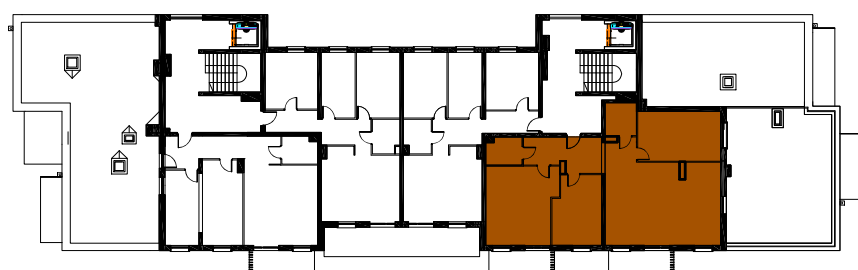

nr	nazwa pom.	pow.[m2]
1	hol	14,91
2	łazienka	4,33
3	łazienka	5,66
4	pokój z a.kuchennym	43,21
5	pokój	18,72
6	pokój	14,88
7	pokój	24,58
8	balkon	5,62
9	balkon	5,62
10	taras	63,25



-  ściany konstrukcyjne / piony instalacyjne
-  ściany działowe (możliwa inna aranżacja)
-  wejście do lokalu